


TOA N-8000 2V kommunikation utrymningsplats med överföring till larmcentral

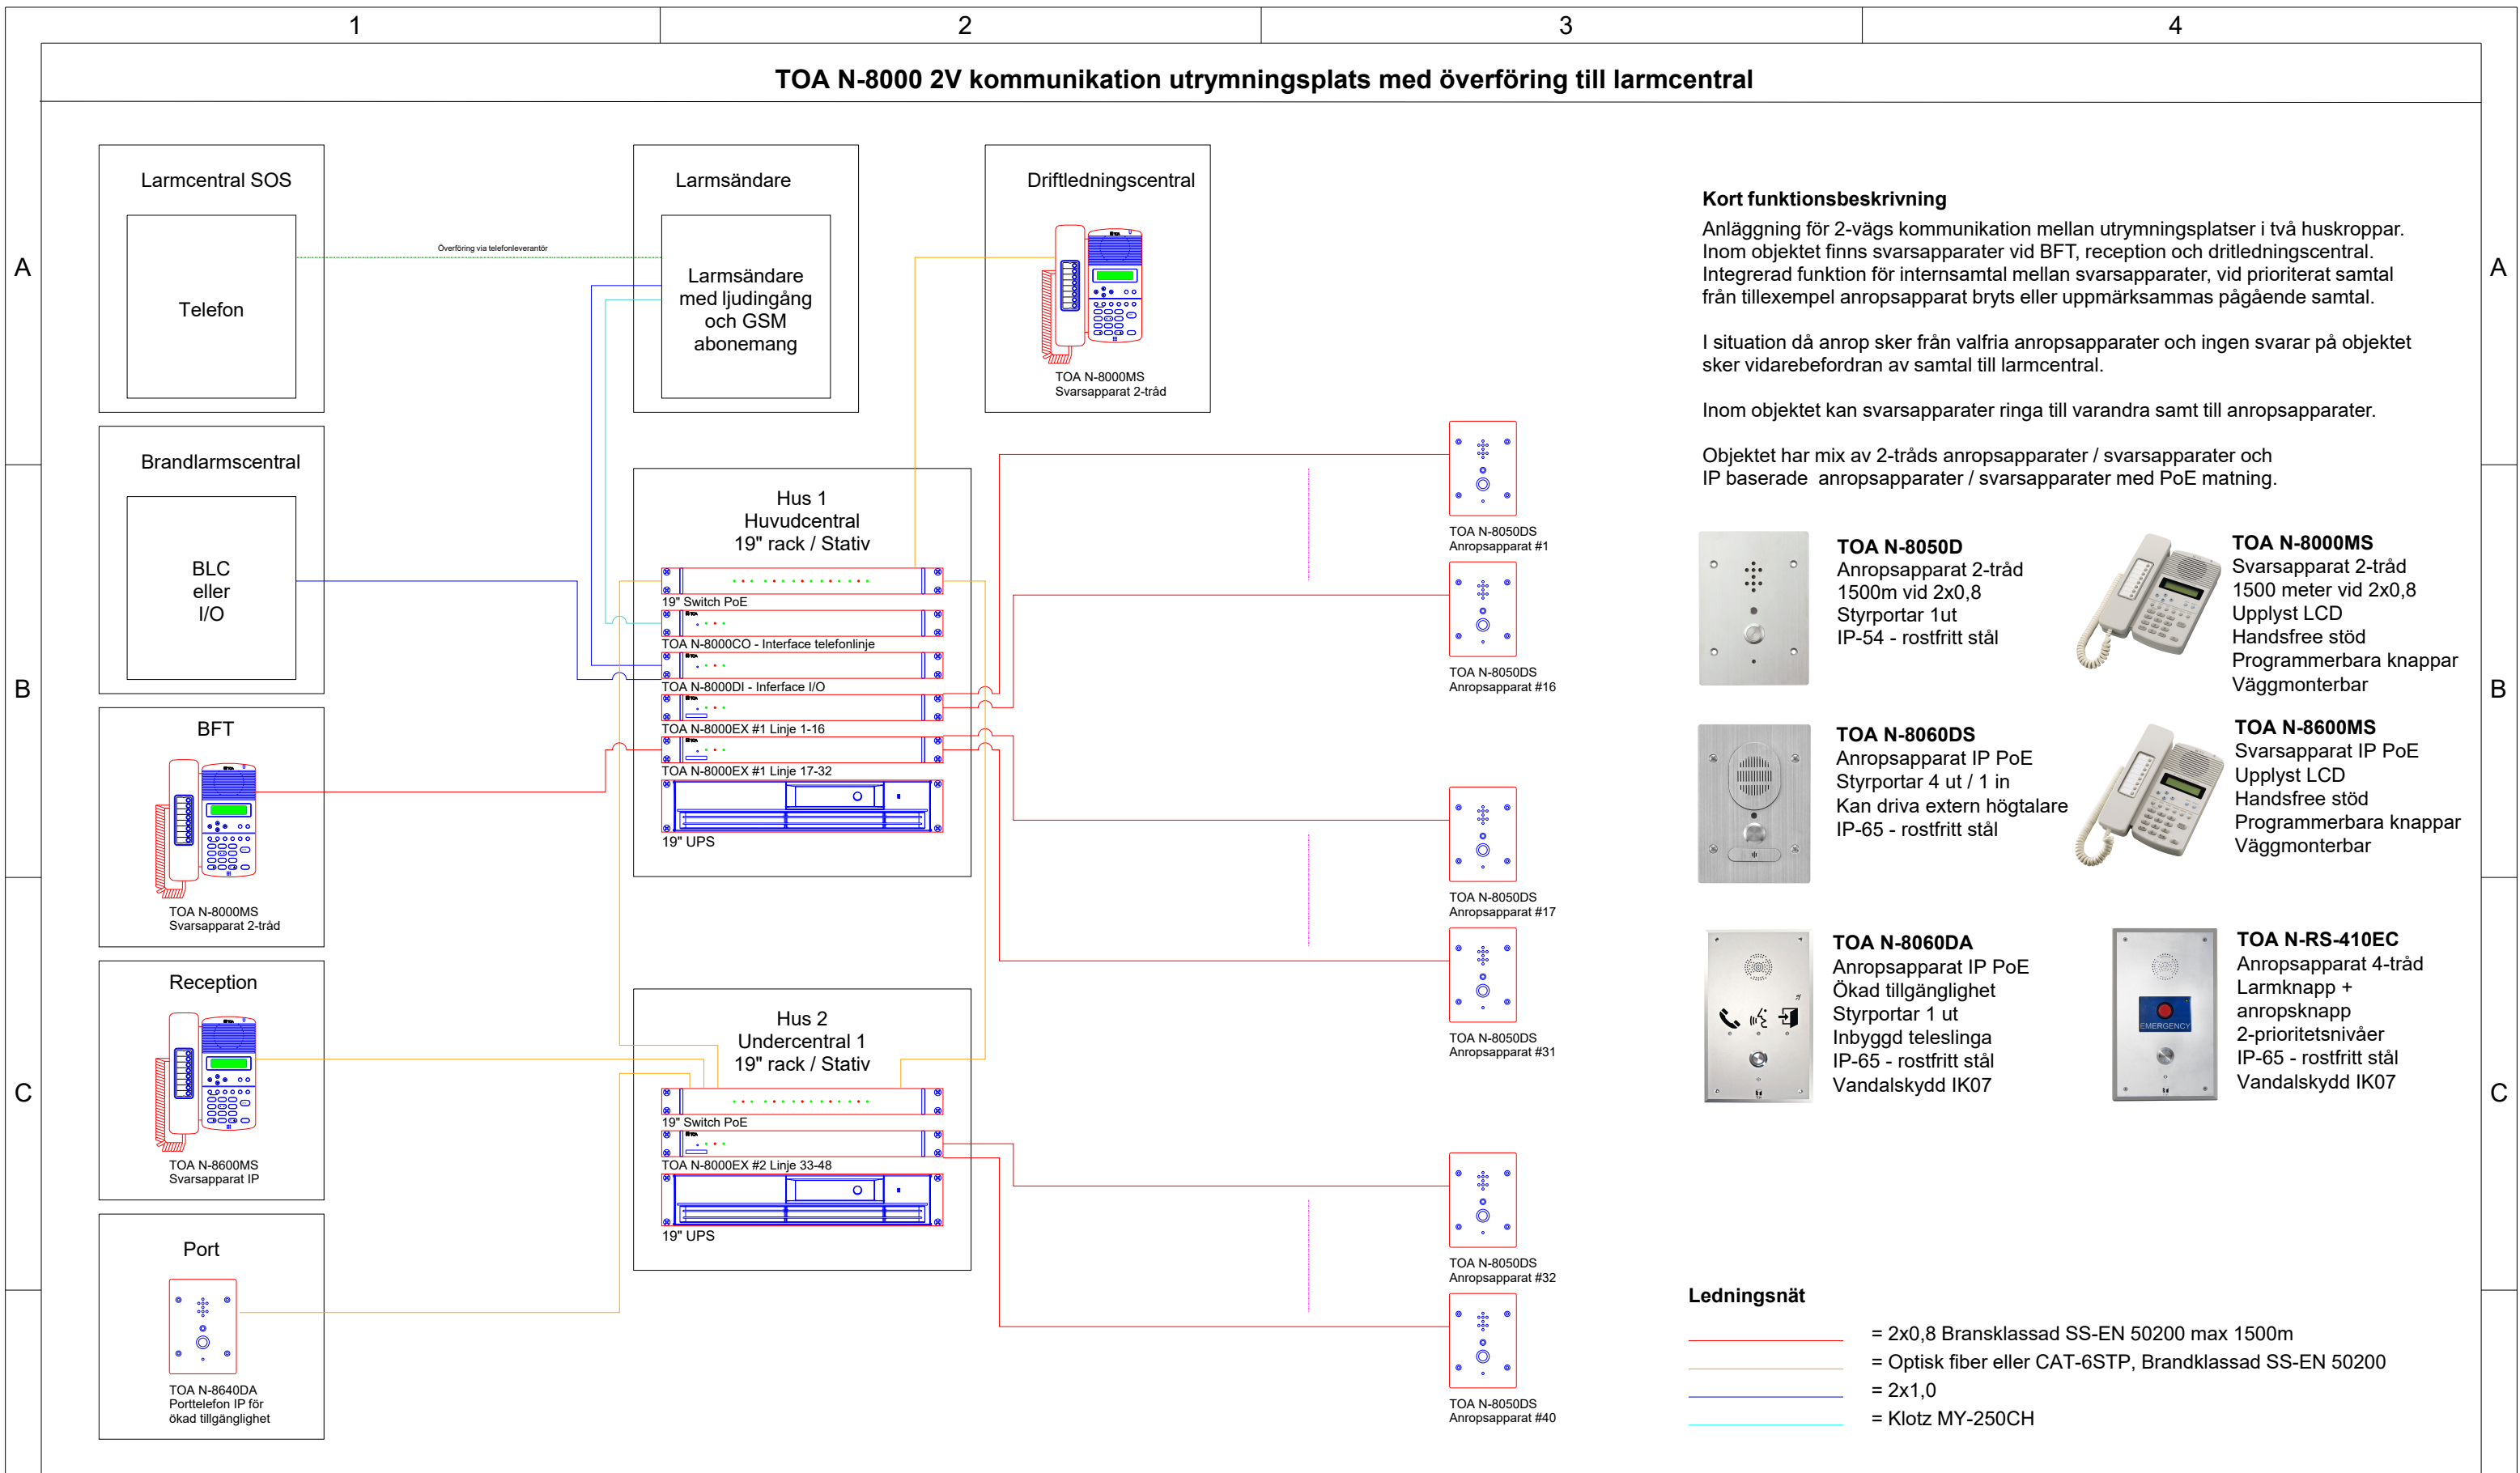

Kort funktionsbeskrivning

Anläggning för 2-vägs kommunikation mellan utrymningsplatser i två huskroppar. Inom objektet finns svarsapparater vid BFT, reception och driftledningscentral. Integrerad funktion för internsamtal mellan svarsapparater, vid prioriterat samtal från till exempel anropsapparat bryts eller uppmärksammas pågående samtal.

I situation då anrop sker från valfria anropsapparater och ingen svarar på objektet sker vidarebefordran av samtal till larmcentral.

Inom objektet kan svarsapparater ringa till varandra samt till anropsapparater.

Objektet har mix av 2-tråds anropsapparater / svarsapparater och IP baserade anropsapparater / svarsapparater med PoE matning.



TOA N-8050D
Anropsapparat 2-tråd
1500m vid 2x0,8
Styrportar 1 ut
IP-54 - rostfritt stål



TOA N-8000MS
Svarsapparat 2-tråd
1500 meter vid 2x0,8
Upplyst LCD
Handsfree stöd
Programmerbara knappar
Väggmonterbar



TOA N-8060DS
Anropsapparat IP PoE
Styrportar 4 ut / 1 in
Kan driva extern högtalare
IP-65 - rostfritt stål



TOA N-8600MS
Svarsapparat IP PoE
Upplyst LCD
Handsfree stöd
Programmerbara knappar
Väggmonterbar



TOA N-8060DA
Anropsapparat IP PoE
Ökad tillgänglighet
Styrportar 1 ut
Inbyggd teleslinga
IP-65 - rostfritt stål
Vandalskydd IK07



TOA N-RS-410EC
Anropsapparat 4-tråd
Larmknapp + anropsknapp
2-prioritetsnivåer
IP-65 - rostfritt stål
Vandalskydd IK07

Ledningsnät

- = 2x0,8 Bransklassad SS-EN 50200 max 1500m
- = Optisk fiber eller CAT-6STP, Brandklassad SS-EN 50200
- = 2x1,0
- = Klotz MY-250CH

Uppdragsgivare:	Projekt:	Supersonic Svenska AB Dansbanevägen 4-6 Box 42043 126 31 Hägersten 12612 Stockholm Tel: 08-744 47 00	DATUM: 2021-09-09 DOKUMENT: KU-001 GRANSKAD: REVIDERAD: RITAD AV: JH
ANMÄRKN.:	SIGN: Anläggningsexempel		